COMUNE DI BARBANIA
Regione Piemonte
Città Metropolitana di Torino

PROGETTO ESECUTIVO

ADEGUAMENTO SISMICO ED AMPLIAMENTO PER REFETTORIO E LOCALE POLIVALENTE DI SCUOLA PRIMARIA "AUDO GIANOTTI" IN VIA CAUDANA N. 10

Richiedente: Comune di Barbania
Via Andreis n° 4 - Barbania (To)

Ubicazione: Via Caudana n° 10 - Barbania (To)

Progettista: ing. Roberto Ampalla
Via T. Ferreri 60 - 10070 Barbania (To)

Studio di Progettazione ing. Roberto Ampalla
Via T. Ferreri 60 - 10070 Barbania (TO)
Tel 011-9243719 / 347-7907540 Fax: 011-0705242
P.I. 08375710012 - Cod. fisc. MPL RRT 72B15 E379X
numero di iscrizione Ordine Ingegneri Torino 8350L - E mail: ampalla@libero.it

OGGETTO: Impianto elettrico

Il Progettista

Il Committente

Aggiornamenti:
- Luglio 2020
-
-

Tavola
20

Riferimento
19010 bar
varie

A termini di legge ci riserviamo la proprietà di questo disegno con divieto di riprodurlo o renderlo noto a terzi senza la nostra autorizzazione.

PIANTA PIANO PRIMO / SCALA 1:50

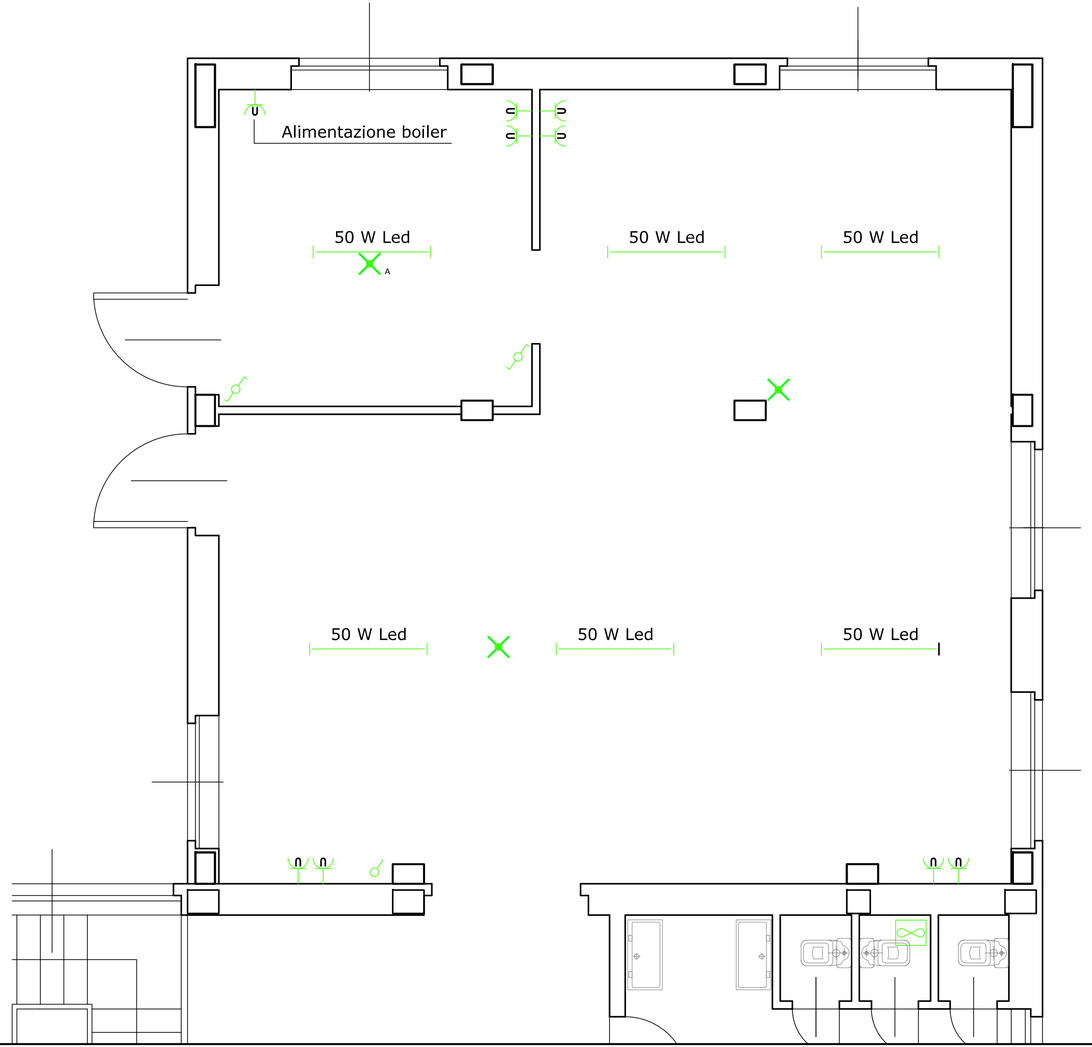

LEGENDA

	Interruttore unipolare modulare e componibile in propria scatola da incasso, completa di supporto e placca - IP40
U	Presa a spina 2P+T - In=10/16 A - Un=230 V (UNEL) in propria scatola da incasso, completa di supporto e placca - IP21
	Deviatore unipolare modulare e componibile in propria scatola da incasso, completa di supporto e placca - IP40
	Luce a parete / Luce a soffitto
	Lampade di emergenza 500 lm
A	Lampade di emergenza 300 lm
50 W Led	Plafoniera illuminante IP20 con ottica a led 50 W
	Allacciamento estrattore ad accessione istantanea con impianto luce e spegnimento temporizzato 1÷5 minuti