COMUNE DI BARBANIA
Regione Piemonte
Città Metropolitana di Torino

PROGETTO ESECUTIVO

ADEGUAMENTO SISMICO ED AMPLIAMENTO PER REFETTORIO E LOCALE POLIVALENTE DI SCUOLA PRIMARIA "AUDO GIANOTTI" IN VIA CAUDANA N. 10

Richiedente: Comune di Barbania
Via Andreis n° 4 - Barbania (To)

Ubicazione: Via Caudana n° 10 - Barbania (To)

Progettista: ing. Roberto Ampalla
Via T. Ferreri 60 - 10070 Barbania (To)

Studio di Progettazione ing. Roberto Ampalla
Via T. Ferreri 60 - 10070 Barbania (TO)
Tel 011-924-1379 / 347-7907540 Fax: 011-0705241-2
P.I. 08375710012 - Cod. fisc. MPL RRT 72B15 E379X
numero di iscrizione Ordine Ingegneri Torino 8350L - E-mail: ampalla@libero.it

OGGETTO: Piante prospetti sezioni SOVRAPPOSIZIONI

Il Progettista

Il Committente

Aggiornamenti:	Tavola	Riferimento
- Luglio 2020	3	19010 bar
-		varie
-		

A termini di legge ci riserviamo la proprietà di questo disegno con divieto di riprodurlo o renderlo noto a terzi senza la nostra autorizzazione.

VERIFICA AERO-ILLUMINANTI

LUOGO	SUPERFICIE	AERAZIONE minima	AERAZIONE
PIANO PRIMO			
REFETTORIO	(10.16 x 5.90) + (4.20x6.01) = 85.27 mq	85.27/8 = 10.66 mq	(1.80x1.50)x3 + (1.50x1.50) + (1.20x2.10) = 12.87 mq
LOCALE SPORZIONAMENTO	(4.10x4.05) = 16.60 mq	16.60/8 = 2.07 mq	(1.80x1.50) + (1.20x2.10) = 5.22 mq

PIANTA PIANO INTERRATO / SCALA 1:100

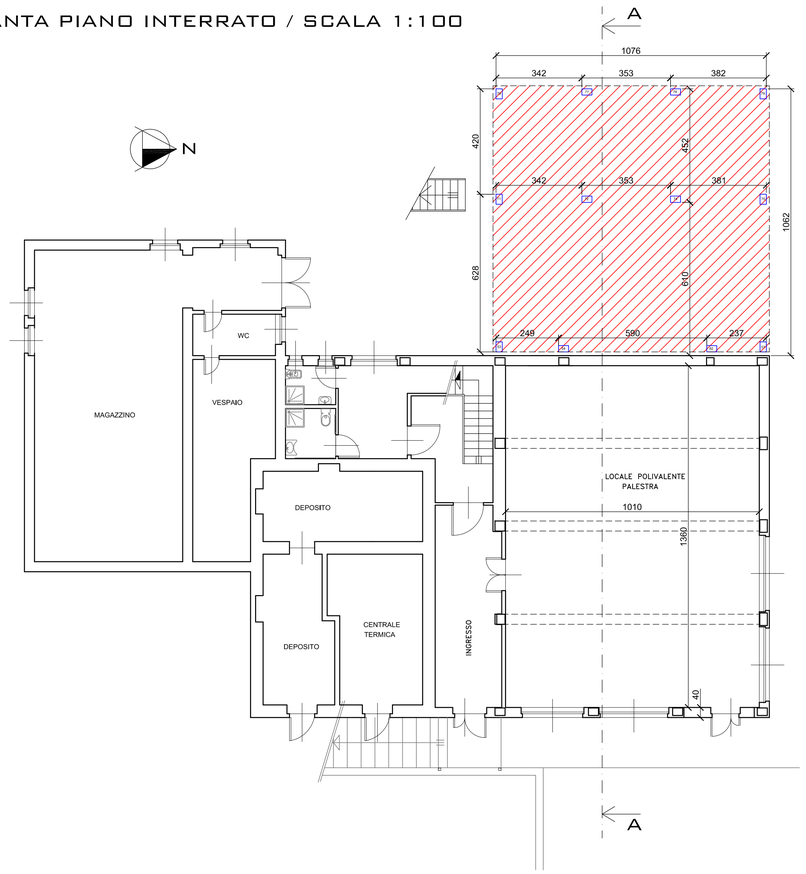

PIANTA PIANO PRIMO / SCALA 1:100

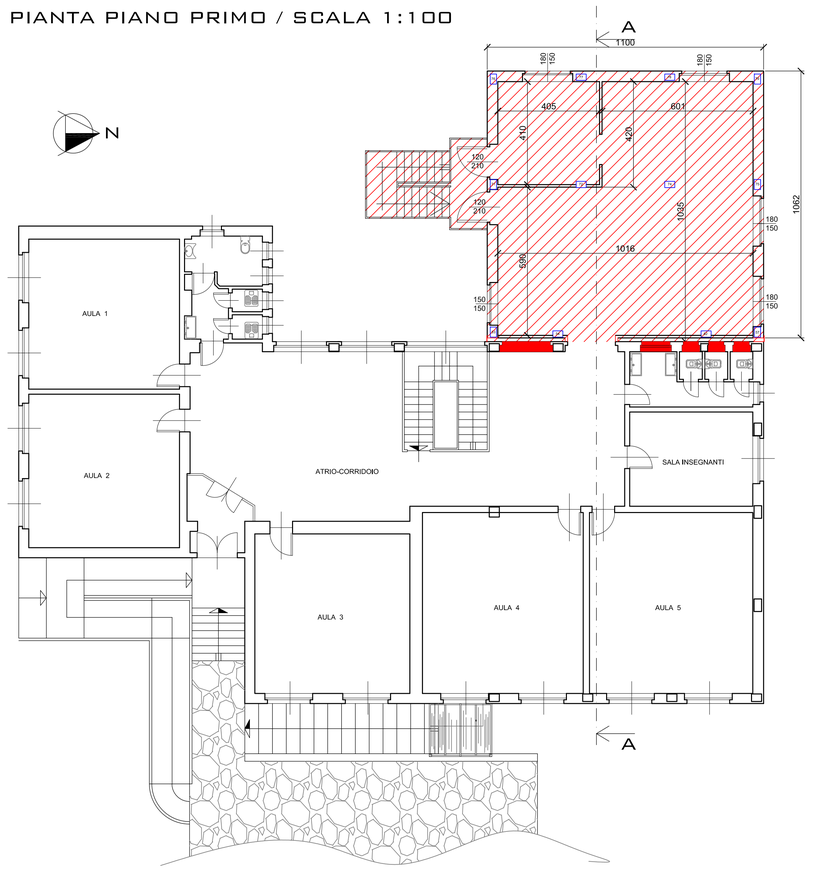

SEZIONE A-A

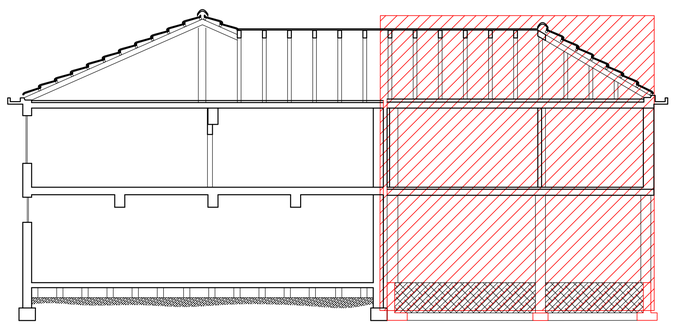

PROSPETTO OVEST

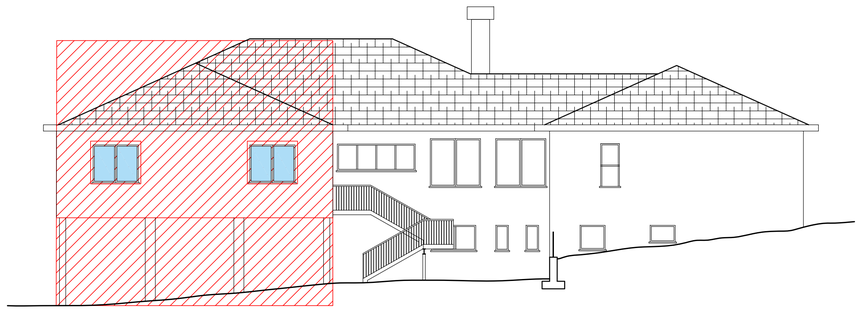

PIANTA TETTO / SCALA 1:100

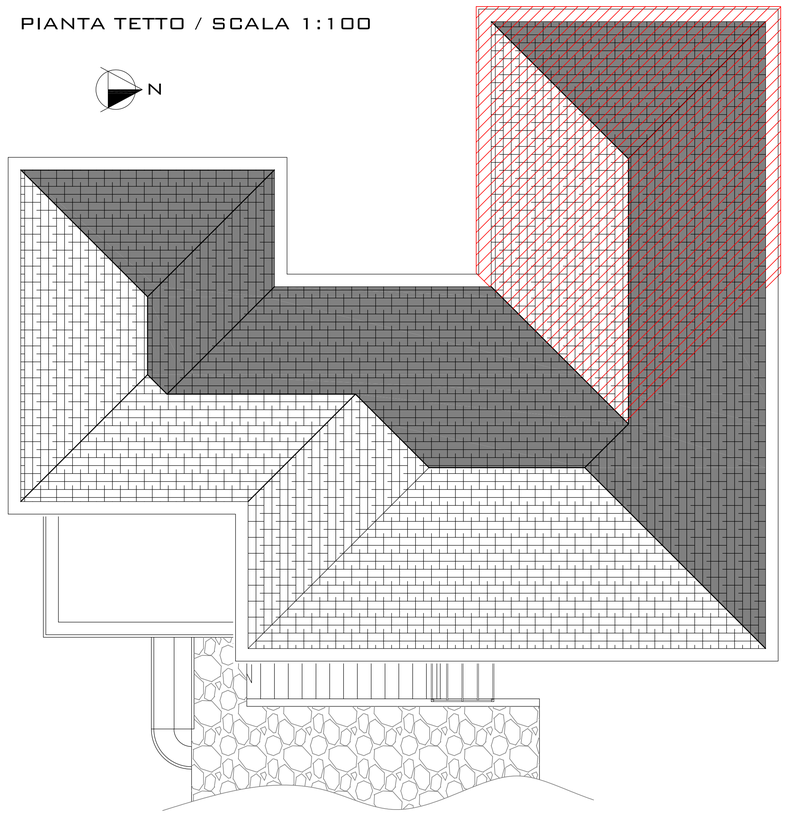

PROSPETTO SUD

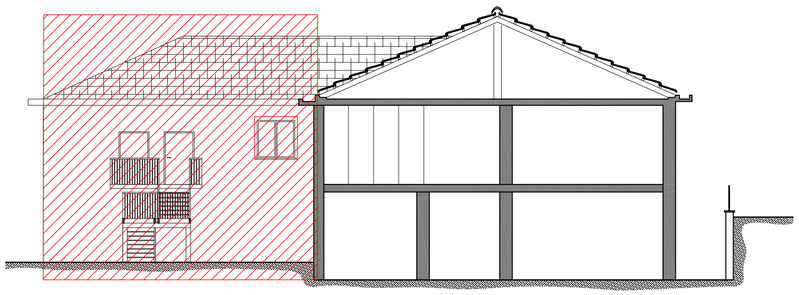
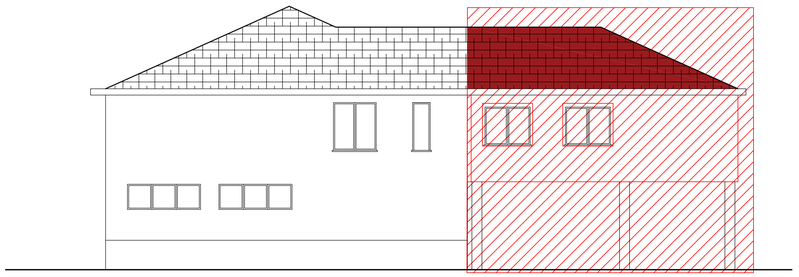
PROSPETTO NORD